



-B=35.87-


B

-BA=22.93-

B

13.40

13.18

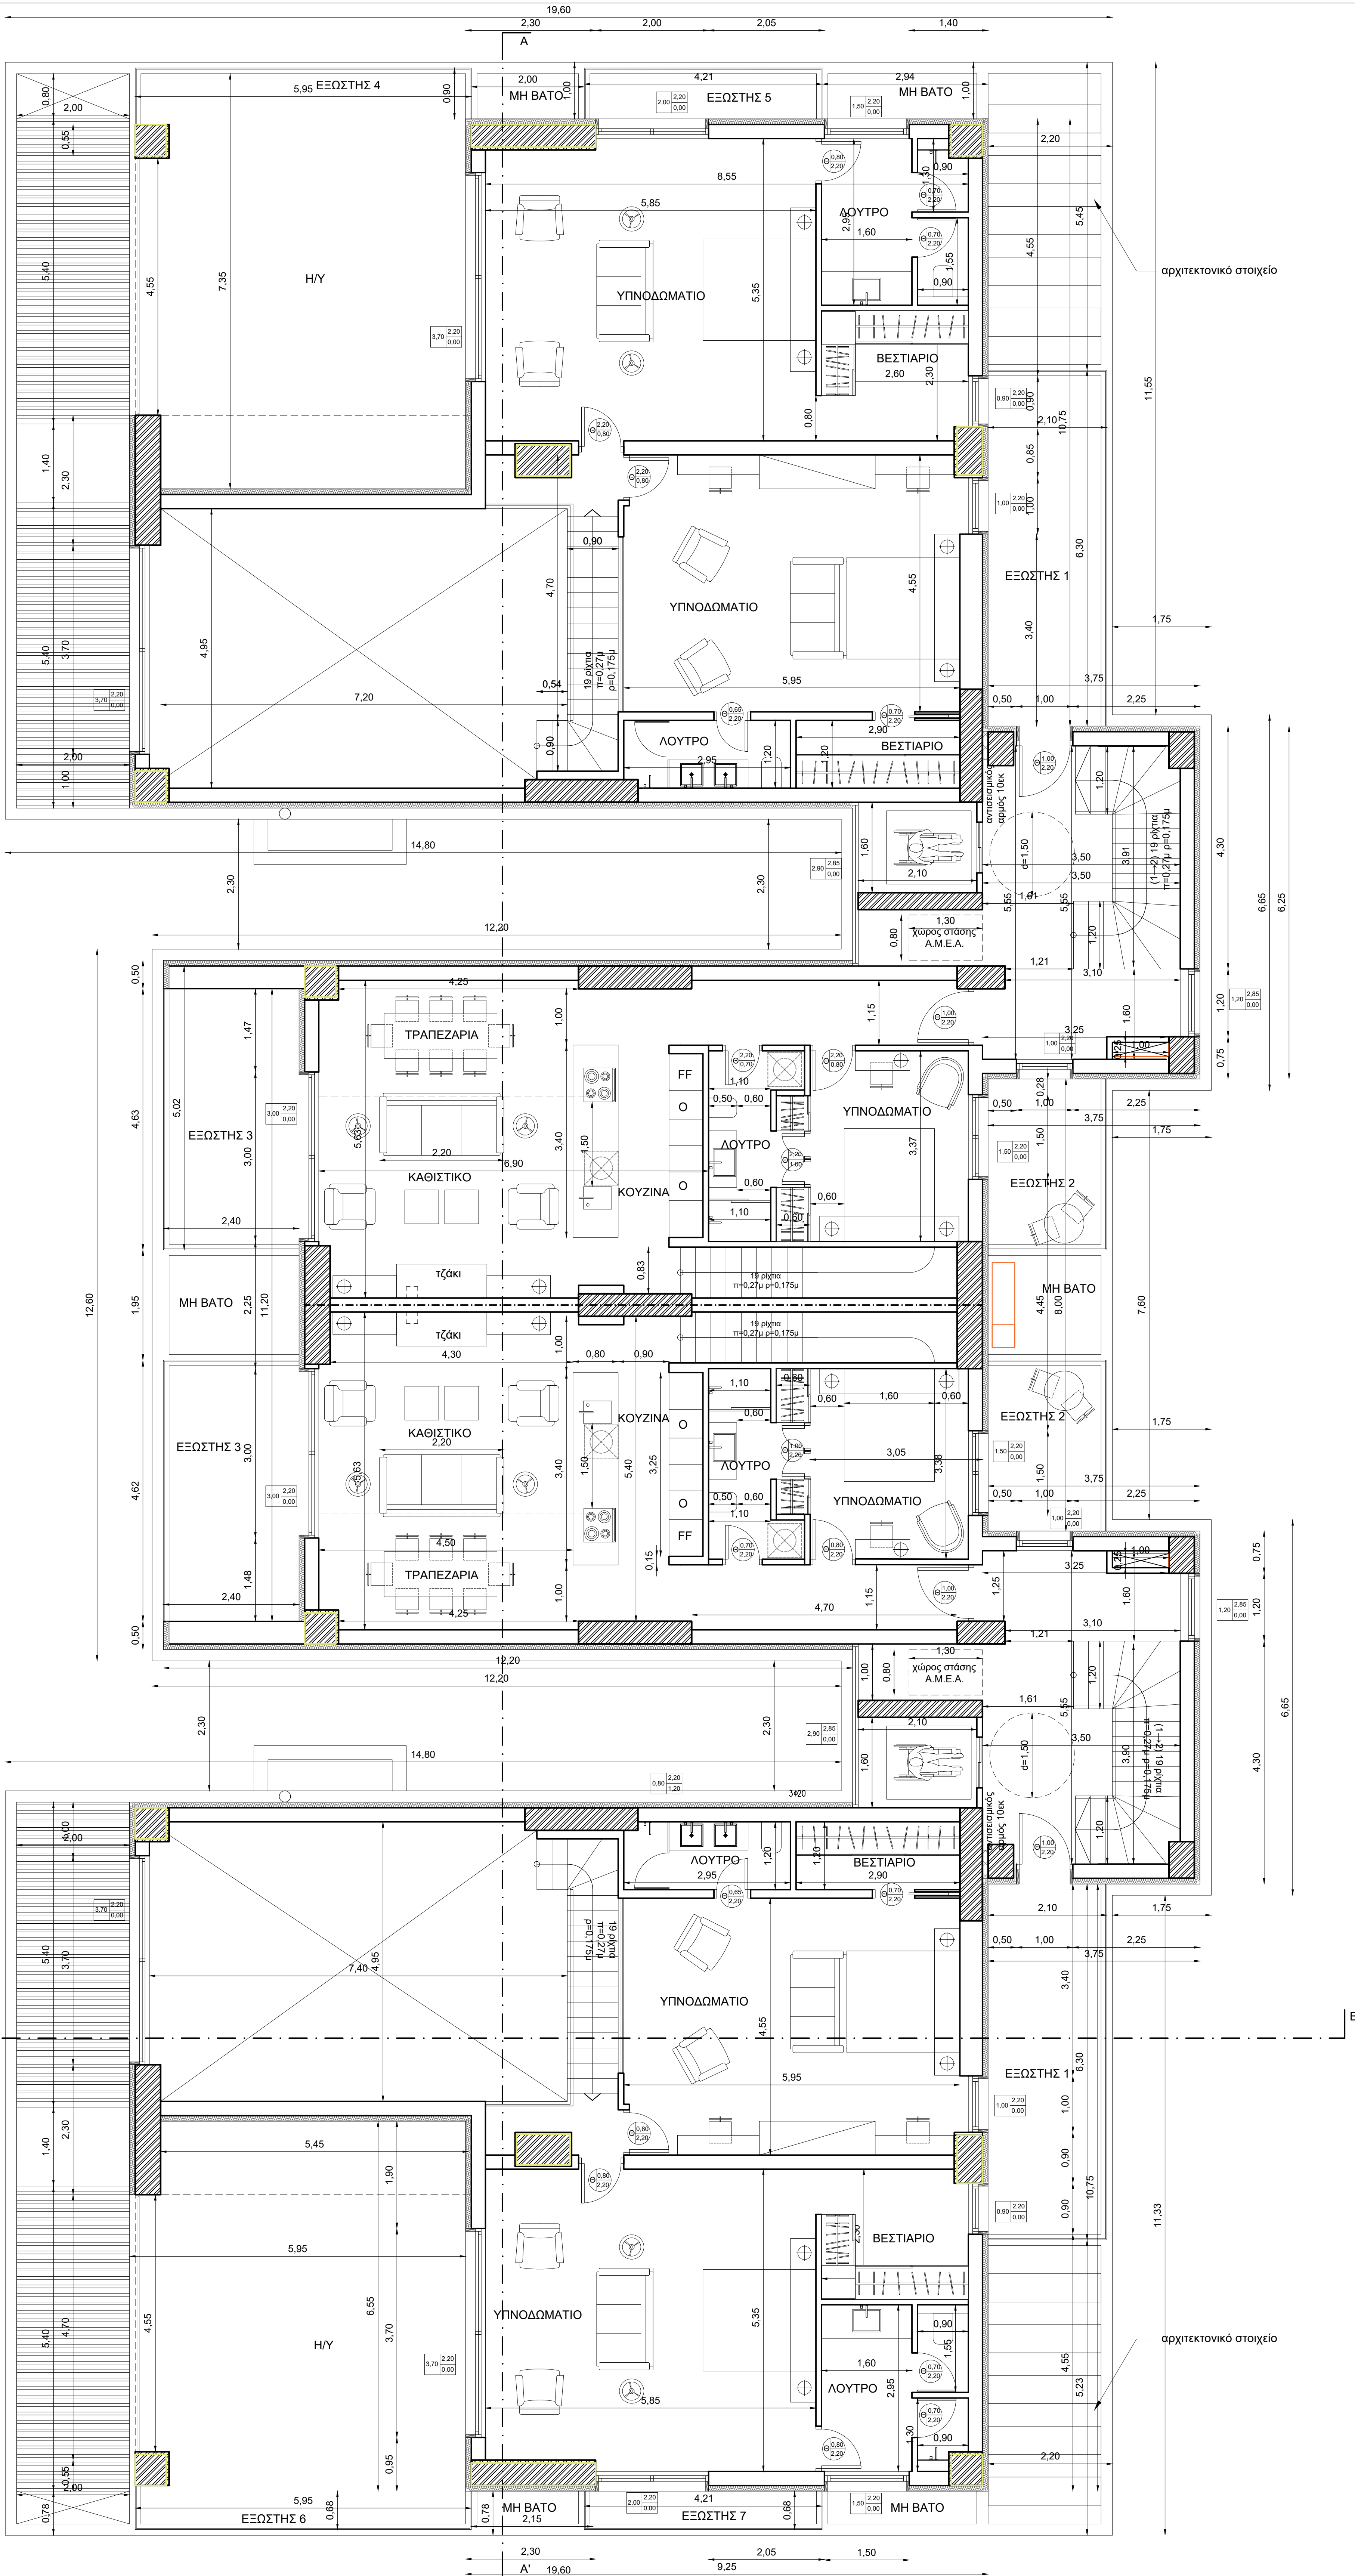

-ΔΕ=22.93-

Ε

-ΔΖ=25.59-

ΥΠΟΜΝΗΜΑ

ΧΑΡΑΚΤΗΡΙΣΜΟΣ ΚΟΥΦΟΜΑΤΩΝ

ΠΛΑΣΤΙΚΟ
ΕΛΑΣΤΙΚΟ
από σιδηρή διαμόρφωση

ΣΤΑΘΜΕΣ ΔΑΠΕΔΟΥ

ΧΑΡΑΚΤΗΡΙΣΜΟΣ ΥΛΙΚΩΝ

ΟΠΤΟΓΛΩΒΟΔΟΜΗ ΜΕ ΕΣΩΤΕΡΙΚΗ ΘΕΡΜΟΜΟΝΩΣΗ ΠΛΑΧΥΣ 10ΕΚ
ΟΠΛΩΜΕΝΟ ΣΚΥΡΟΔΕΜΑ
ΕΣΩΤΕΡΙΚΟ ΧΩΡΙΣΜΑ
ΑΝΤΙΣΕΙΣΜΙΚΟΣ ΑΡΜΟΣ 10ΕΚ



BLUE ENGINEERING
Εθνικής Αντιστάσεως 68, Ζωγράφου, Τ.Κ. 15772
email: info@blueeng.gr
τηλ.: +30 2107711721

ΕΡΓΟΔΟΤΗΣ:

MA CONSTRUCTION I

ΕΡΓΟ:

ΝΕΑ ΠΕΝΤΑΟΡΟΦΗ ΟΙΚΟΔΟΜΗ ΚΑΤΟΙΚΙΩΝ ΜΕ ΔΥΟ (2) ΥΠΟΓΕΙΑ, ΕΣ. ΕΞΩΣΤΗΣ, ΣΟΦΙΤΑ, ΠΙΣΙΝΕΣ ΣΤΟΝ ΑΚΑΛΥΠΤΟ ΚΑΙ ΤΟ ΔΩΜΑ, ΧΡΗΣΗ ΤΗΣ ΠΕΡΙΠΤΩΣΗΣ 1Υ ΤΟΥ ΑΡΘΡΟΥ 10 ΚΑΙ ΤΟΥ ΑΡΘΡΟΥ 25 ΤΟΥ Ν.4067/12 & ΚΟΠΗ 14 ΔΕΝΤΡΩΝ

ΘΕΣΗ:

ΟΔΟΣ Π. ΜΠΑΚΟΓΙΑΝΝΗ Νο 11-13
Ο.Τ.84 ΤΟΥ ΔΗΜΟΥ ΓΛΥΦΑΔΑΣ

ΘΕΜΑ ΣΧΕΔΙΟΥ:

ΚΑΤΟΨΗ Α' ΟΡΟΦΟΥ

A5

ΚΛΙΜΑΚΑ: 1/50

ΧΡΟΝΟΣ ΜΕΛΕΤΗΣ: ΔΕΚ. 2024

ΜΕΛΕΤΗΤΕΣ:

ΔΙΟΝΥΣΗΣ ΛΑΜΠΡΙΑΔΗΣ
ΠΑΝΤΕΛΗΣ ΣΤΡΑΤΑΚΙΑΣ

πολ. μηχ.
πολ. μηχ.